



フェンスウォール 専用基礎 41kg

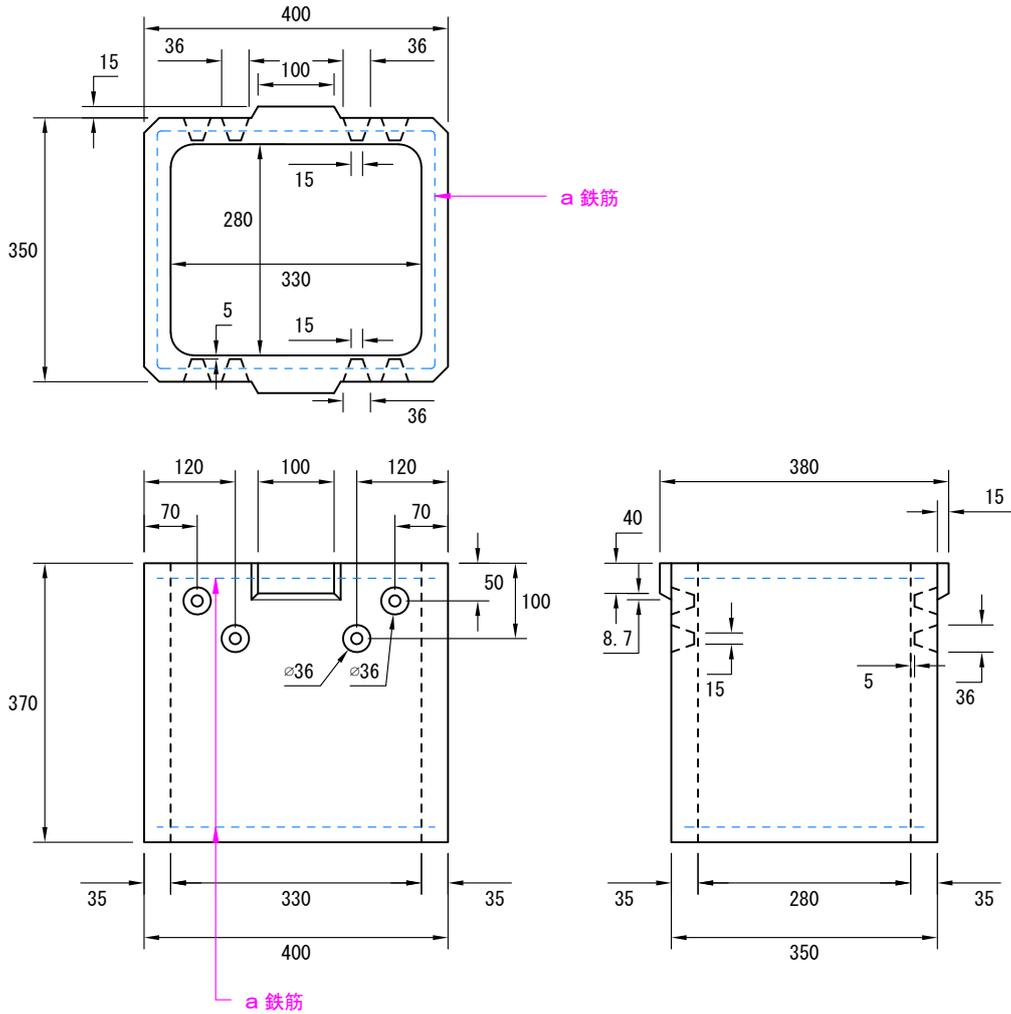

a 鉄筋	b 鉄筋
径 3.2 mm 2本	-


単位	mm	製品名称	フェンスウォール 専用基礎 【350×400×H370（外径）】
縮尺	1:10		
用紙	A4	図面番号	FWK-350400370
作図年月日	2026.2.25	都建材工業株式会社	
図面版番号	Ver. 1.3		

フェンスウォール 専用基礎 施工図 (フラット)

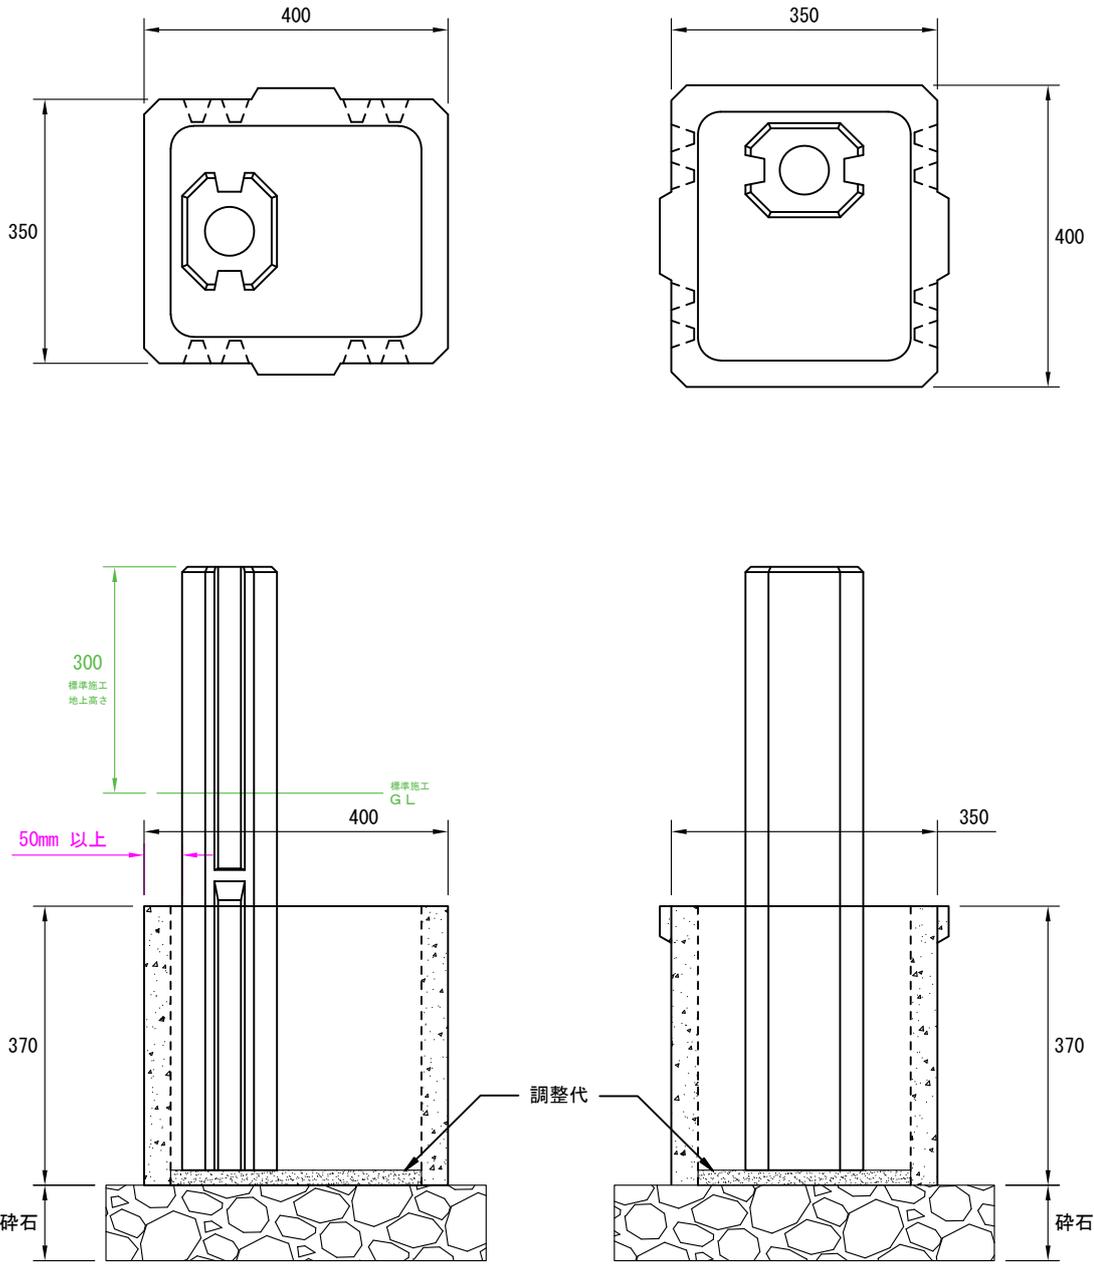

単位	mm	製品名称	フェンスウォール専用基礎 施工図(フラット)
縮尺	1:10		
用紙	A4	図面番号	-
作図年月日	2026.3.31	都建材工業株式会社	
図面版番号	Ver. 1.1		

フェンスウォール 専用基礎 施工図 (ワイド)

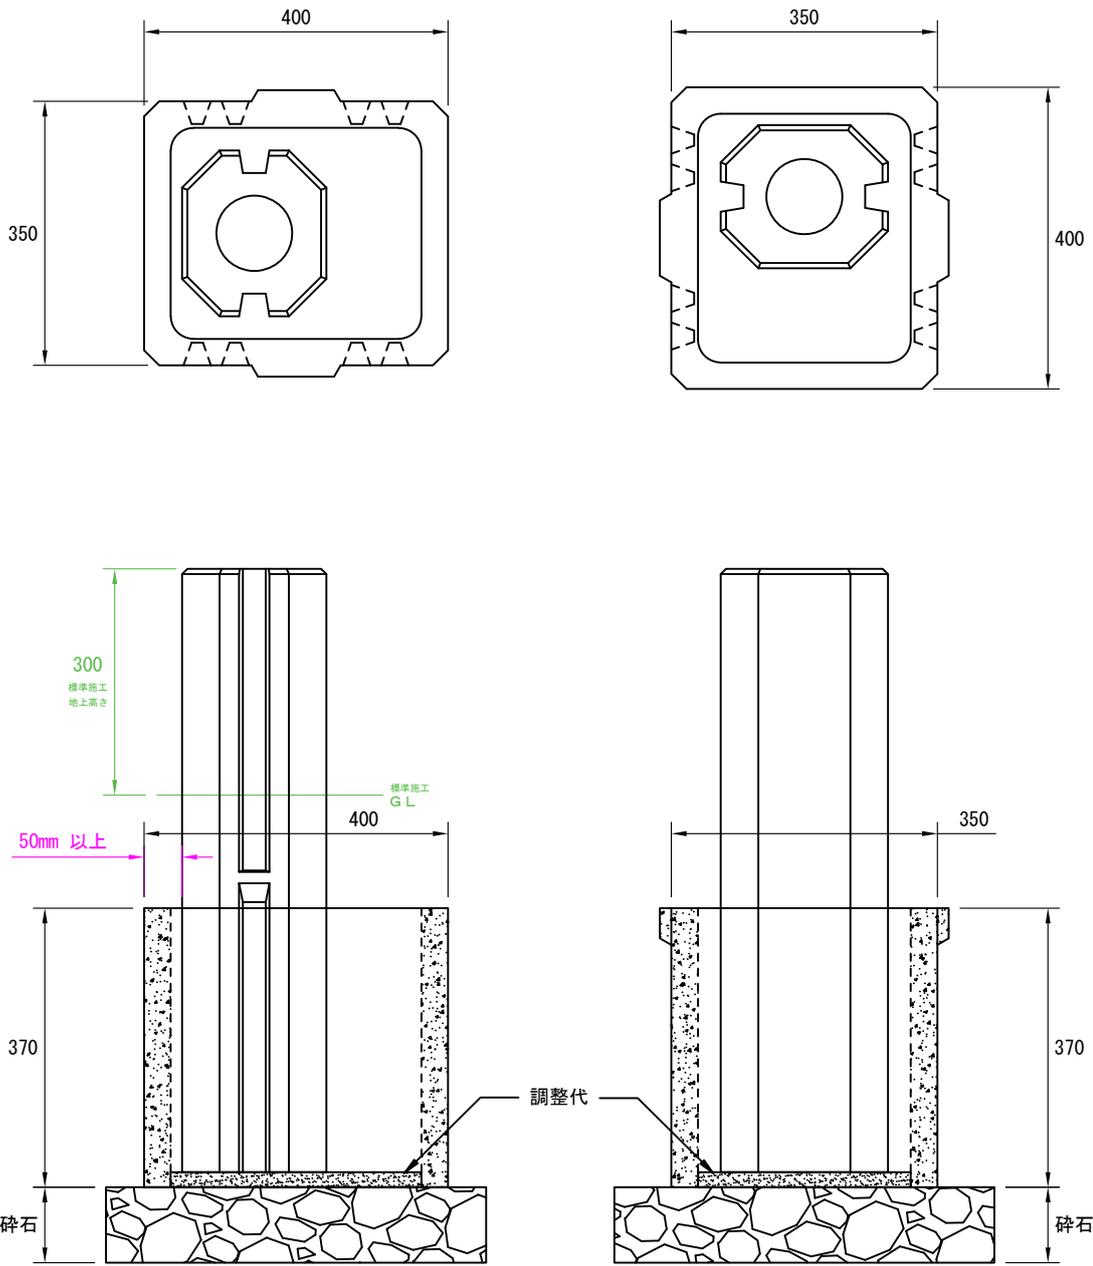

単位	mm	製品名称	フェンスウォール 専用基礎 施工図 (ワイド)
縮尺	1:10		
用紙	A4	図面番号	-
作図年月日	2026. 3. 31	都建材工業株式会社	
図面版番号	Ver. 1.4		