
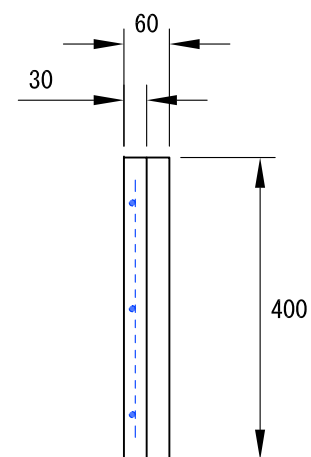
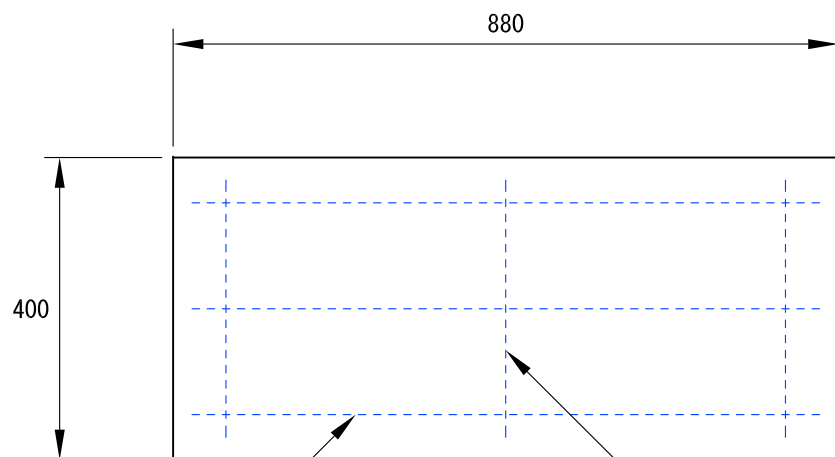


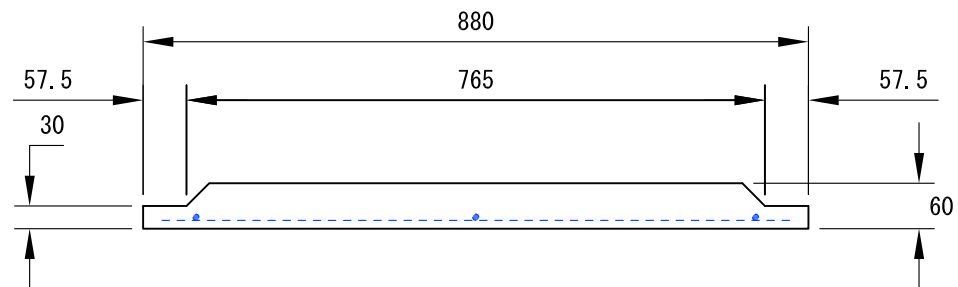


a 鉄筋 3.2mm 3本

b 鉄筋 2.6mm 3本

重量 : 51kg

■ 柱と柵板の空隙は片側7.5mm




単位	mm	製品名称	土圧板 1/2 W880mm
尺度	- :-		フラット・マルチ 1mスパン用
用紙	A4	図面番号	-
作図年月日	2023. 6. 27	都建材工業株式会社	
図面版番号	Ver. 1.0		

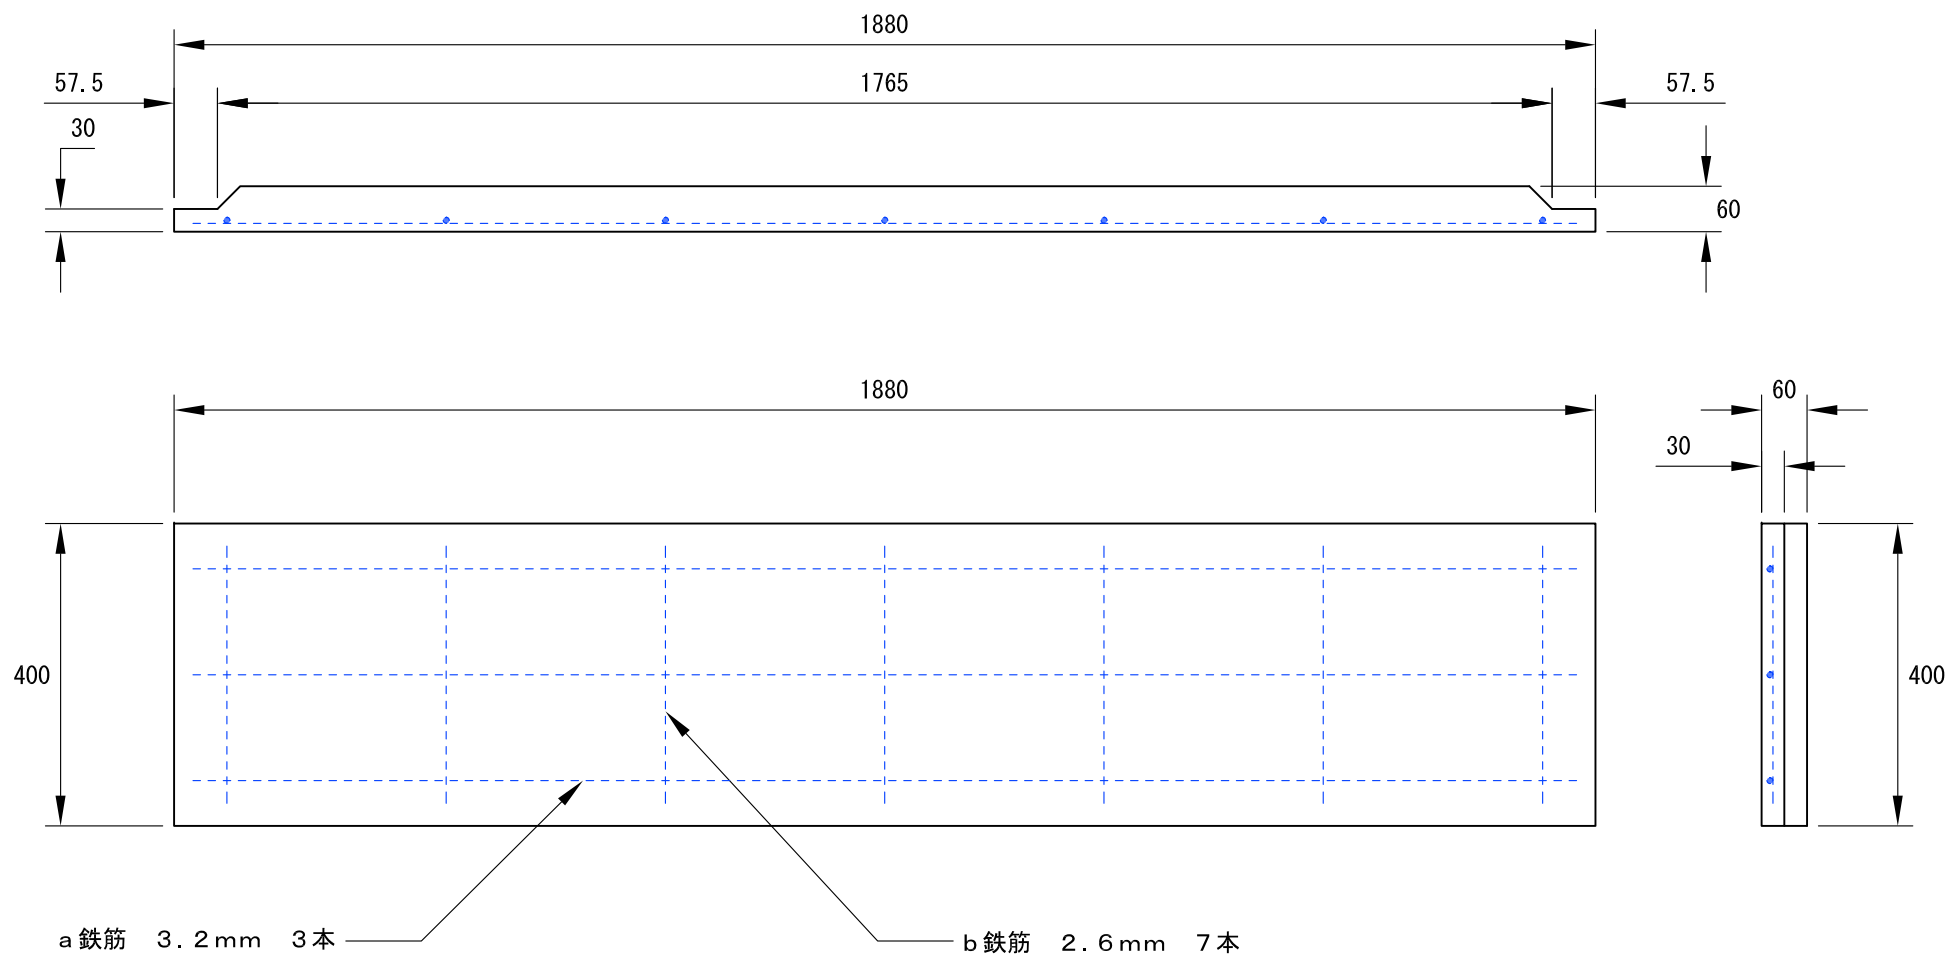

重量： 103 kg

■ 柱と柵板の空隙は片側 7.5 mm

単位	mm	製品名称	土圧板 W1880mm
尺度	-:-		フラット・マルチ 2mスパン用
用紙	A4	図面番号	-
作図年月日	2023. 6. 27	都建材工業株式会社	
図面版番号	Ver. 1.0		

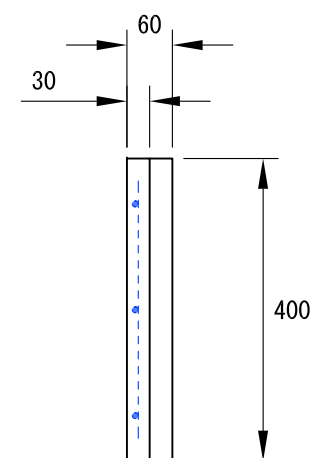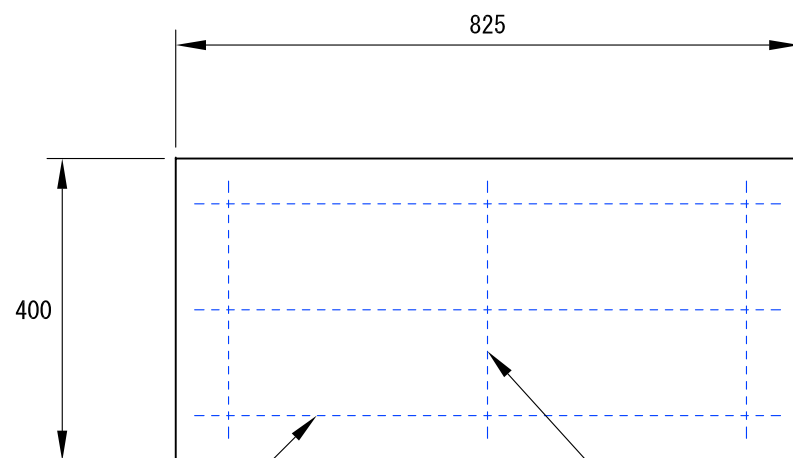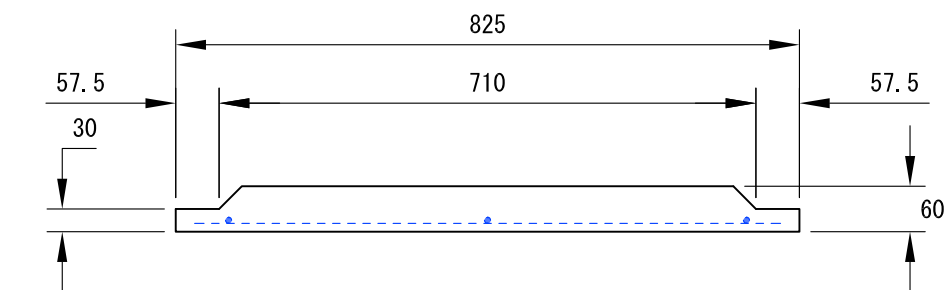


a 鉄筋 3.2mm 3本

b 鉄筋 2.6mm 3本

重量 : 51kg

■ 柱と柵板の空隙は片側7.5mm

単位	mm	製品名称	土圧板 1/2 W825mm
尺度	-:-		ワイド・Kタイプ 1mスパン用
用紙	A4	図面番号	-
作図年月日	2023. 6. 27	都建材工業株式会社	
図面版番号	Ver. 1.0		

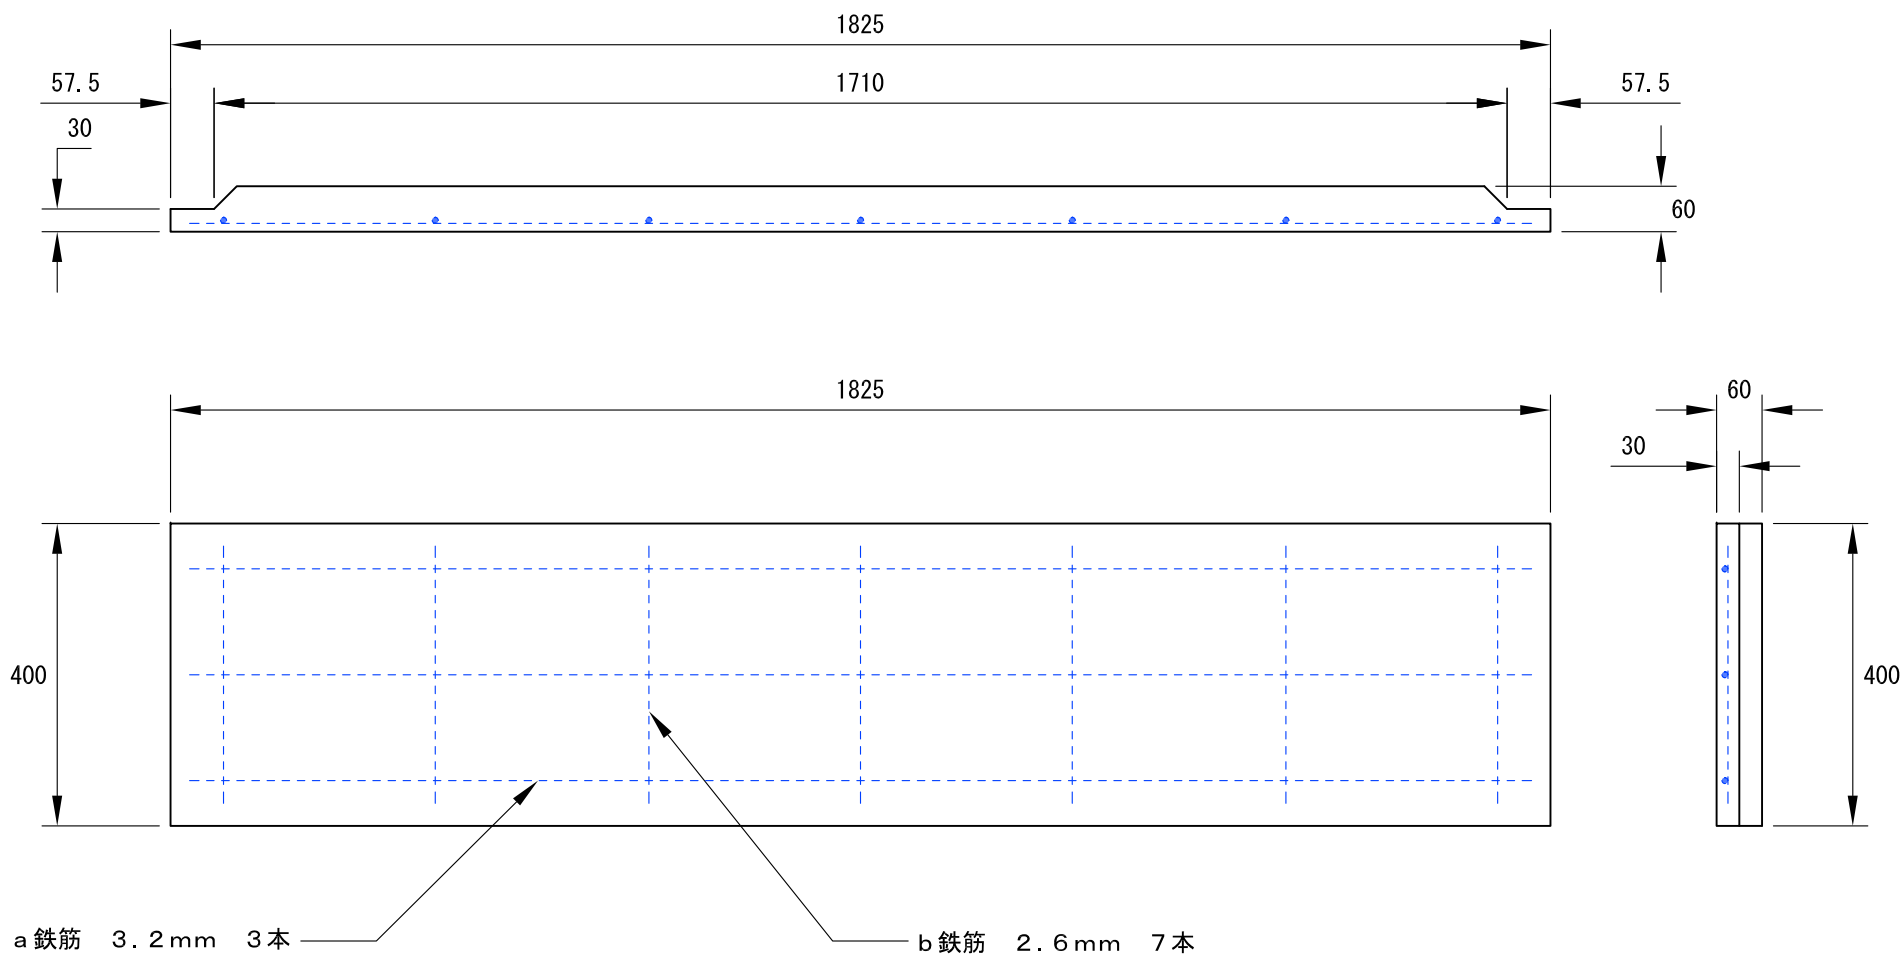

重量：103kg

■ 柱と柵板の空隙は片側7.5mm

単位	mm	製品名称	土圧板 W1825mm
尺度	-:-		ワイド・Kタイプ 2mスパン用
用紙	A4	図面番号	-
作図年月日	2023.6.27	都建材工業株式会社	
図面版番号	Ver. 1.0		