


■ A-A 断面図

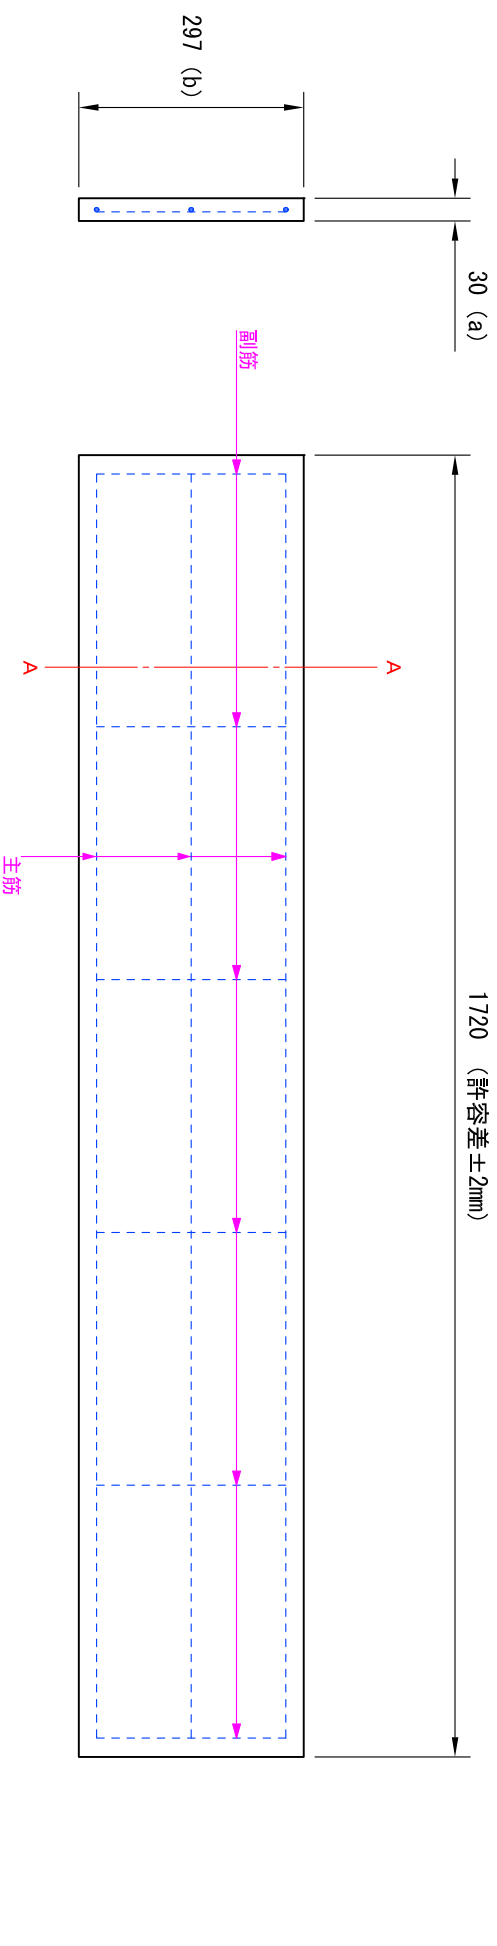


| 主筋 | 副筋 | 重量 |
|-----------|-----------|------|
| 径3.2mm 3本 | 径3.2mm 6本 | 37kg |

■ 許容差
 a = +3mm ~ -1mm
 b = +3mm ~ 0mm

| 単位 | mm | 製品名称 | 土圧補強板 2mスパン用 |
|-------|----------|------|-----------------|
| 尺度 | - : - | | |
| 用紙 | A4 | 図面番号 | - |
| 作図年月日 | 2019.1.9 | | |
| 図面版番号 | Ver.1.0 | | |

都建材工業株式会社

■ A-A 断面図

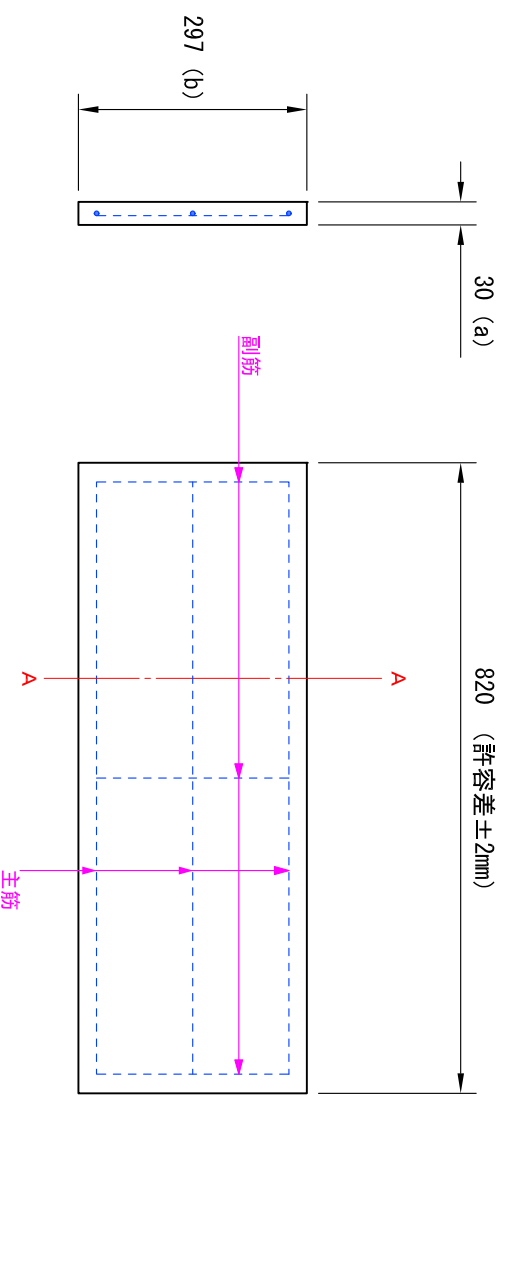

| 主筋 | 副筋 | 重量 |
|-------------|-------------|-------|
| 径 3.2 mm 3本 | 径 3.2 mm 3本 | 18 kg |

■ 許容差

a = +3 mm ~ -1 mm
b = +3 mm ~ 0 mm

| 単位 | mm | 製品名称 |
|-------|------------|-----------------|
| 尺度 | - : - | 土圧補強板 1mスパン用 |
| 用紙 | A4 | 図面番号 |
| 作図年月日 | 2020.12.19 | |
| 図面版番号 | Ver. 1.0 | |

都建材工業株式会社